



**FONDI SHQIPTAR I ZHVILLIMIT**  
ALBANIAN DEVELOPMENT FUND

---

## KONTRATE

E lidhur ndermjet:

**“FONDIT SHQIPTAR TE ZHVILLIMIT”**

dhe shoqerise “GPG Company” shpk

Date: 03.06.2015

---



Në Tiranë, sot në datën 03.06.2015, lidhet kjo kontratë ndërmjet palëve:

**Fondi Shqiptar i Zhvillimit, me adresë Rruga "Sami Frashëri" nr. 10, Tiranë, përfaqësuar nga Z. Benet Beci, Drejtor Ekzekutiv, (referuar më poshtë si "Blerësi")**

Dhe operatorit ekonomik **"GPG Company" sh.p.k (referuar më poshtë si "Shitësi").**

**1. Objekti i kontratës**

Objekti i kësaj kontrate është: **"Sistemim asfaltim i rrugës Toshkez - Zhelizhan - Mazhaj "**.

**2. Vlera e kontratës**

Vlera e kontratës është **48,418,990** (dyzet e tetë milion e katërqind e tetëmbëdhjetë mijë e nëntëqind e nëntëdhjetë) lekë pa tvsh ose **58,102,788** (pesëdhjetë e tetë milion e njëqind e dy mijë e shtatëqind e tetëdhjetë e tetë) lekë me tvsh.

**3. Pjesët përbërëse të kontratës**

- Janë pjesë përbërëse e pandarë e kësaj kontrate:
- Kushtet e Përgjithshme të Kontratës (shtojca 17)
- Kushtet e Vecanta të Kontratës (shtojca 18)
- Specifikimet teknike.
- Projektet e zbatimit.
- Oferta e paraqitur në tender nga shoqëria.
- Dokumentet e paraqitura në tender nga shoqëria.



**PËR "GPG COMPANY" SHPK  
ADMINISTRATORI**

**PËR FONDIN SHQIPTAR TË ZHVILLIMIT  
DREJTORI EKZEKUTIV  
BENET BECI**



Shtojca 17

**KUSHTET E PËRGJITHSHME TË KONTRATËS**  
**Punët – Procedura e Hapur**

**Neni 1: Qëllimi**

- 1.1 Këto kushte të përgjithshme të kontratës (KPK) do të zbatohen për kryerjen e Punëve të prokuruarra ne bazë të legjislacionit të prokurimit.
- 1.2 Ligji për Prokurimin Publik në Republikën e Shqipërisë parashikon se dispozitat e Kodit Civil Shqiptar do të zbatohen për kontratat e prokurimit publik. Disa dispozita të Kodit Civil janë rishprehur në KPK me qëllim që të rrisin transparencën e kushteve të kontratës. Megjithatë, citimi i disa dispozitave këtu nuk mohon në asnjë mënyrë zbatimin e dispozitave të tjera të Kodit Civil të kësaj kontrate.
- 1.3 Në mënyrë të ngjashme, disa dispozita të Ligjit mbi Prokurimin Publik janë rishprehur në KPK me qëllim që të rrisin transparencën e ligjit që rregullon prokurimin publik. Megjithatë, citimi i disa dispozitave këtu nuk mohon në asnjë mënyrë zbatimin e dispozitave të tjera të Ligjit mbi Prokurimin Publik mbi të drejtat, detyrat dhe detyrimet e palëve.
- 1.4 KPK do të zbatohen deri në atë masë që të mos lënë mënjanë kushtet ose dispozitat e parashikuara në pjesë të tjera të kontratës.
- 1.5 Kushtet e kontratës përfshijnë gjithashtu Kushtet e Veçanta të Kontratës (KVK). Në rast se ka një konflikt midis KPK dhe KVK, KVK do të mbizotërojnë mbi KPK.

**Neni 2: Përkufizime**

- 2.1 “Preventiv total” do të thotë volumet e punes te dhena ne projekt te cilat jane orientuese, plotesuar me cmimin total të përcaktuar që është pjesë e Ofertes në një kontratë me çelsa ne dore.
- 2.2 “Preventiv per njesi” do të thotë volumet e punes te dhena ne projekt shoqeruar me cmimet per njesi te pandryshuara që janë pjesë e Ofertes në një kontratë me punime ne matje.
- 2.3 “Afati i realizimit te punimeve” do të thotë data që Punët duhet të perfundojnë siç është shprehur në Grafikon për realizimin Punimeve , e vertetuar nga enti prokurues.
- 2.4 “Kontratë” do të thotë marrëveshja e shkruar e lidhur midis Autoritetit Kontraktor dhe kontraktorit që përbëhet nga dokumentat e tenderit duke përfshirë KPK dhe KVK, të gjitha bashkangjitet dhe formularët e plotësuar dhe të gjitha dokumentat e tjera që përfshihen në referimin e çdo dokumenti.
- 2.5 “Cmim kontrate” do të thotë çmimi që i paguhet kontraktorit sipas kontratës për zbatimin e plotë dhe të përpiktë të detyrimeve të tij kontaktore.
- 2.6 “Realizimi i punimeve” do të thotë data e vërtetuar nga Autoriteti Kontraktor se Punët janë



*Handwritten signature*

- 2.7 "Defekt" do të thotë çdo pjesë e Punimeve e paperfunduar në përputhje me kontratën.
- 2.8 "Data e hyrjes" do të thotë data që Autoriteti Kontraktor lejon kontraktorin në kantier.
- 2.9 "Data e fillimit" është përfshirë në Të dhënat e kontrates. Ajo është data kur kontraktori do të fillojë punimet e ndertimit. Në se kjo nuk realizohet, "data e fillimit" do të jete dita në të cilën do të paguhet paradhenia.
- 2.10 "Pajisje" do të thotë makineritë dhe veglat e kontraktorit të sjella përkohësisht në kantier për realizimin e Ndertimeve.
- 2.11 "Materiale" do të thotë të gjitha furnizimet, duke përfshirë ato të konsumit, të përdorura nga kontraktori për kryerjen e punimeve.
- 2.12 "Objekt i kontratës" do të thotë të gjitha Punët që kontraktori do të sigurojë sipas kushteve të kontratës.
- 2.13 "Palë(t)" do të thotë nënshkruesit e kontratës.
- 2.14 "Drejtues projekti" do të thotë personi i emëruar nga Autoriteti Kontraktor që është përgjegjës për administrimin e kontratës për Autoritetin Kontraktor.
- 2.15 "Autoritet Kontraktor" do të thotë Autoriteti Kontraktor që është pjesë e kësaj kontrate dhe që kontraktori punët objekt i kësaj kontrate. Ky term kudo që përdoret ka kuptim të njëjtë me atë të perkufizuar në ligj.
- 2.16 "Kantier" do të thotë vendi fizik i Punimeve.
- 2.17 "Raport i inspektimit të kantierit" do të thotë dokumentat e përfshira në dokumentat e tenderit që pasqyrojnë informacion faktik dhe të interpretuar rreth kushteve të sipërfaqes dhe nëntokës së kantierit.
- 2.18 "Nënkontraktues" do të thotë çdo person fizik ose ligjor ose kombinim i mësipërm, që furnizon Punët, materialet ose pajisjet për ose në emër të kontraktorit.
- 2.19 "Kontraktor" do të thotë personi fizik ose juridik që është palë e kësaj kontrate dhe sipas dispozitave të kësaj kontrate siguron Punimet.
- 2.20 "Standarte Teknike" do të thotë specifikimet e aprovuara nga një trup i posaçëm standartizimi për zbatimin e vazhdueshëm ose të përsëritur. Standarte të tilla përdoren si rregulla, rregullore ose perkufizim të karakteristikave për të siguruar se materialet dhe shërbimet e procesuara i përgjigjen qëllimit.
- 2.21 "Ngritja e kantierit" do të thotë punimet e ndertimit të përkohshme, të ndërtuara e instaluara, që janë të nevojshme për zbatimin e punimeve të ndertimit.
- 2.22 "Punime" do të thotë ajo që Autoriteti Kontraktor i kërkon nga kontraktori të gërmojë, ndërtojë, riparojë, rinovojë ose instalojë siç parashikohet në dokumentat e tenderit, duke përfshirë shërbimet në lidhje me to, gjithashtu të perkufizuara në dokumentat e tenderit.



**Neni 3: Hartimi i Kontratës**

- 3.1 Njoftimi i ofertes fituese do të shërbejë për hartimin e kontratës midis palëve, e cila duhet të firmoset brenda afatit të shprehur në dokumentat e tenderit.
- 3.2 Ekzistenca e kontratës do të konfirmohet me nënshkrimin e dokumentit të kontratës duke sanksionuar të gjitha marrveshjet midis palëve.

**Neni 4: Praktikrat e Korrupuara, Konflikti i Interesit dhe Kontrolli i Procesverbaleve**

- 4.1 Autoriteti Kontraktor mund t’i kërkojë gjykatës të deklarojë të paligjshme kontratën nëse zbulon se kontraktori ka kryer veprime të korrupuara. Veprimet e korrupuara përfshijnë veprimet e përshkruara në Nenin 26 të Ligjit mbi Prokurimin Publik.
- 4.2 Kontraktori nuk duhet të ketë lidhje (të tashme ose të shkuara) me asnjë konsulent ose ent që ka marrë pjesë në përgatitjen e dokumentave të tenderit për këtë prokurim.
- 4.3 Kontraktori duhet të lejojë Autoritetin Kontraktor të inspektojë llogaritë dhe regjistrat që kanë lidhje me zbatimin e kontratës ose t’i kontrollojë ato me anë të kontrollorëve të emëruar nga Autoriteti Kontraktor.

**Neni 5: Informacioni Konfidencial**

- 5.1 Kontraktori dhe Autoriteti Kontraktues duhet të mbajnë në konfidencë të gjitha dokumentat, të dhënat dhe informacionet e tjera të dhëna nga pala tjetër në lidhje me kontratën.
- 5.2 Kontraktori mund t’i japë nënkontraktorit dokumenta të tilla, të dhëna ose informacione të tjera që merr nga Autoriteti Kontraktor deri në masën e kërkuar që nënkontraktorin të zbatojë punën e tij sipas kontratës. Në rast të tillë, kontraktori duhet të përfshijë në kontratën e tij me nënkontraktorin një dispozitë që premtion ruajtjen e konfidencës siç thuhet në Paragrafin 5.1 më sipër.

**Neni 6: Prona Intelektuale**

- 6.1 Me përjashtim të rasteve kur parashikohet ndryshe në kontratë, të gjitha të drejtat e pronës intelektuale të siguruara nga kontraktori gjatë zbatimit të kontratës do t’i përkasin Autoritetit Kontraktor i cili mund t’i përdorë ato sipas gjykimit të tij.
- 6.2 Me përjashtim të rasteve kur parashikohet ndryshe në kontratë, kontraktori, pas përfundimit të kontratës, duhet t’i dorëzojë Autoritetit Kontraktor të gjitha raportet dhe të dhënat si hartat, diagramët, skicimet, specifikimet, planet, statistikat, llogaritjet dhe regjistrat mbështetës ose materialet e fituara, mbledhura ose përgatitura nga kontraktori gjatë zbatimit të kontratës. Kontraktori mund të mbajë kopje të këtyre dokumentave dhe të dhënave, po nuk duhet t’i përdori për qëllime që s’kanë lidhje me kontratën pa leje paraprake me shkrim nga Autoriteti Kontraktor.
- 6.3 Kontraktori duhet të garantojë Autoritetin Kontraktor zhveshjen nga përgjegjësia për shkelje të të drejtave të pronës intelektuale, që mund të dalin nga përdorimi i materialeve, skicave ose çdo pronë tjetër sipas kontratës.



A

- 6.4 Në rast se ngrihet ndonjë pretendim ose padi kundër Autoritetit Kontraktor në lidhje me ndonjë shkelje të pronës intelektuale të shkaktuar nga zbatimi i kontratës ose nga përdorimi i materialeve, skicave ose çdo prone tjetër të mbrojtur e të furnizuar sipas kontratës, kontraktori duhet t'i japë Autoritetit Kontraktor të gjitha provat dhe informacionin në posedim të kontraktorit që kanë të bëjnë me këtë padi apo pretendim.

#### **Neni 7: Origjina e Materialeve**

- 7.1 Nuk ka asnjë kufizim për kombësinë e origjinës së materialeve, përveç atyre që mund të jenë përcaktuar në ndonjë Rezolutë të Asamblesë së Përgjithshme të Kombeve të Bashkuara.
- 7.2 Kontraktori mund të jetë i detyruar të verifikojë origjinën e materialeve.
- 7.3 Për qëllime verifikimi “origjinë” do të thotë vendi ku materialet janë nxjerrë, bashkuar ose prodhuar. materialet janë prodhuar kur, nëpërmjet prodhimit, procesimit, ose mbledhjes së mjaftueshme të komponentëve, rezulton një produkt i ri i njohur në tregti që është mjaft i ndryshëm në karakteristikat bazë ose në qëllim apo përdorim nga komponentët e tij.
- 7.4 Origjina e materialeve ka dallim nga kombësia e kontraktorit ose nënkontraktorit që furnizon me materiale.

#### **Neni 8: Vendimet e Drejtuesit të Projektit**

- 8.1 Drejtuesi i projektit do të vendosë për çështjet e kontratës midis kontraktorit dhe Autoritetit Kontraktor
- 8.2 Drejtuesi i Projektit mund të delegojë ndonjë nga detyrat dhe përgjegjësitë e tij tek të tjerët përveç zgjidhjen e mosmarrveshjeve dhe konflikteve. Drejtuesi i projektit duhet të njoftojë kontraktorin për delegimet e bëra apo të revokuara.

#### **Neni 9: Komunikimi**

- 9.1 Çdo komunikim midis palëve duhet të bëhet me shkrim.


#### **Neni 10: Bashkëpunimi në Kantier me të Tjerët**

- 10.1 Kontraktori duhet të bashkëpunojë dhe të ndajë kantierin me firma të tjera, autoritete publike, shërbimet publike dhe Autoritetin Kontraktor siç kërkohet dhe përkufizohet në Grafikon e realizimit të punimeve.

#### **Neni 11: Përgjegjësia e Autoritetit Kontraktor**

- 11.1 Autoriteti Kontraktor ka përgjegjësi të kompensojë kontraktorin për dëmtime të pajisjeve të kontraktorit deri në masën që lidhet me veprime me faj të Autoritetit Kontraktor ose të projekteve të Autoritetit Kontraktor me përjashtim të rastit kur keto të fundit, kishin gabime të dukshme që mund të ishin konstatuar lehtësisht nga kontraktuesi.

#### **Neni 12: Raporti i Inspektimit të Kantierit dhe Kushtet e Kantierit**

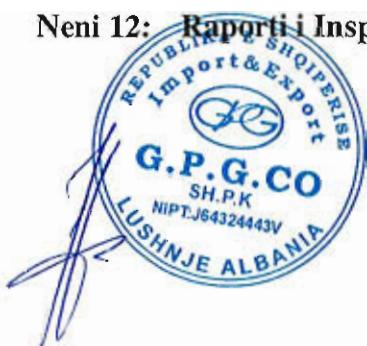

12.1 Autoriteti Kontraktor nuk mban asnjë përgjegjësi për konkluzionet ose interpretimet e bëra në raportin e inspektimit të kantierit.

12.2 Kontraktori pranon se i ka marrë të gjitha hapat e nevojshme për të verifikuar natyrën dhe vendin e Punimeve dhe se ka inspektuar dhe pajtohet me kushtet e përgjithshme dhe lokale që mund të ndikojnë në kryerjen ose koston e Punëve.

**Neni 13: Kontraktori që Kryen Punimet**

13.1 Kontraktori duhet të kryejë dhe mbarojë Punimet në përputhje me specifikimet teknike të paraqitura në dokumentat e tenderit.

13.2 Kontraktori nuk mban përgjegjësi për gabimet në projekt, të dhëna, planimetri ose aspekte të tjera të specifikimeve teknike, të dhëna nga Autoriteti Kontraktor, me përjashtim të rasteve kur gabimi ishte aq i dukshëm sa kontraktori duhet ta kishte vënë re dhe ta kishte reklamuar këtë te Autoriteti Kontraktor.

13.3 Kodet dhe standartet që do zbatohen do të jenë të shprehura në dokumentat e tenderit. Nëse gjatë ekzekutimit të kontratës, ka ndryshime në zbatimin e kodeve ose standarteve, këto ndryshime do të zbatohen vetëm pasi të jenë aprovuar nga Autoriteti Kontraktor.

**Neni 14: Ekzekutimi i Punimeve**

14.1 Kontraktori duhet të fillojë zbatimin e kontratës menjëherë sapo ta lidhe atë dhe duhet t'i mbarojë Punët brenda Afatit të Mbarimit.

**Neni 15: Ngritja e Kantierit**

15.1 Kontraktori mban përgjegjësi për projektin e Ngritjes së Kantierit.

15.2 Kontraktori duhet të paraqesë të gjitha planet për Ngritjen e Kantierit tek drejtuesi i projektit për shqyrtimin dhe miratimin e tij.

**Neni 16: Sigurimi Teknik dhe Mjedisor**

16.1 Kontraktori do të mbajë përgjegjësi për sigurinë e të gjitha aktiviteteve në kantier.

16.2 Kontraktori do të sigurojë kantierin në mënyrë të tillë që të minimizojë dëmtimet e mjedisit. Për shembull, ai duhet të kursejë energjinë, ujin dhe burime të tjera, të reduktojë humbjen dhe të minimizojë përdorimin e substancave varfëruese të ozonit, çlirimin e gazrave, Lëndët e përbëra organike të rezikshme dhe substanca të tjera, që dëmtojnë shëndetin dhe mjedisin.

**Neni 17: Zbulimet**

17.1 Çdo gjë me interes historik ose me vlerë të konsiderueshme e zbuluar papritur në kantier do të deklarohen për të vepruar konform legjislacionit në fuqi. Kontraktori duhet të njoftojë drejtuesin e projektit për ndonjë zbulim të tillë dhe të ndjekë udhëzimet e drejtuesit të projektit për procedurën e administrimit të objekteve.



Handwritten signature or initials.

**Neni 18: Disponimi i Kantierit**

18.1 Autoriteti Kontraktor duhet t'i japi të drejtën e disponimit të kantierit kontraktorit në datën e hyrjes të shprehur në dokumentat e tenderit. Nëse disponimi i ndonjë pjese të kantierit nuk jepet brenda datës së hyrjes për kantierin ose asaj pjese të kantierit siç parashikohet në dokumentat e tenderit, do të konsiderohet se Autoriteti Kontraktor ka vonuar fillimin e zbatimit të kontratës, dhe kontraktorit i lind e drejta të kërkojë amendimin e kontratës në lidhje me shtyrjen e Afatit të Mbarimit. Autoriteti Kontraktor dhe kontraktori do të mbajnë procesverbal për datën e hyrjes.

**Neni: 19: Raportimi i Grafikut të Zbatimit**

19.1 Menjëherë pas lidhjes së kontratës, kontraktori duhet t'i paraqesë drejtuesit të projektit një program plani që tregon metodat e përgjithshme, rregullimet, porositë, afatet dhe rrugët kritike për aktivitetet e Punimeve .

19.2 Në intervale të skeduar rregullisht siç është aprovuar nga drejtuesi i projektit, kontraktori duhet të përgatisë raportime duke treguar progresin e arritur në çdo aktivitet dhe efektet e progresit në punën e mbetur, duke përfshirë çdo ndryshim në sekuencën e aktiviteteve.

**Neni 20: Paralajmërimi në Kohë**

20.1 Kontraktori duhet të paralajmërojë drejtuesin e projektit sa më shpejt të jetë e mundur për ngjarje dhe rrethana specifike që mund të ndodhin në të ardhmen apo që mund të ndikojnë negativisht në zbatimin e kontratës, duke përfshirë cilësinë e punës dhe vonesën në afate.

**Neni 21: Kontrolli i Cilësisë**

21.1 Kontraktori do të jetë plotësisht përgjegjës për kontrollin e cilësisë dhe zbatimin e kontratës.

21.2 Sapo të lidhë kontratën, kontraktori duhet t'i paraqesë drejtuesit të projektit një plan për kontrollin e cilësisë së aktiviteteve në zbatimin e kontratës.

21.3 Drejtuesi i projektit duhet të kontrollojë punën e kontraktorit dhe të njoftojë kontraktorin për defekte që mund të jenë gjetur.

21.4 Sa herë që të jepet njoftimi për defekte, kontraktori duhet të korrigjojë defektin brenda afatit të parashikuar në njoftim.

**Neni 22: Defektet e Pakorrigjuara**

22.1 Nëse kontraktori nuk e ka korrigjuar një defekt brenda kohës së specifikuar në njoftimin për defektin nga drejtuesi i projektit, drejtuesi i projektit do të llogarise koston e korrigjimit të defektit dhe kjo shumë do të mbahet nga çdo pagesë që i duhet bërë kontraktorit deri sa defekti të korrigjohet. Dështimi për të korrigjuar defektin brenda një afati të arsyeshëm përbën shkak për zgjidhje kontrate për arsye mospërmbushje në favor të Autoriteti Kontraktor.

**Neni 23: Përgjegjësi e Autoriteti Kontraktor**



Handwritten signature or initials.



23.1 Nga Afati i fillimit deri në Afatin e Realizimit te Plote, Autoriteti Kontraktor do të jetë përgjegjës për:

- (a) dëmtim personal, vdekje ose humbje apo dëmtim të pasurisë për shkak të neglizhencës ose ndërhyrjes, qoftë edhe të ligjshme nga Autoriteti Kontraktor apo nga çdo person i punësuar/kontraktuar nga Autoriteti Kontraktor, përveç kontraktorit.
- (b) dëmtim të Punimeve, materialeve dhe pajisjeve deri në atë masë që lidhet me fajin e Autoritetit Kontraktor apo me projektin e tij.

**Neni 24: Përgjegjësitë e kontraktorit**

24.1 Nga Afati i fillimit deri në Afatin e Realizimit, kontraktori do të jetë përgjegjës për dëmtim personal, vdekje ose humbje apo dëmtim të pasurisë, dhe pasuri të tjera dhe që nuk mbulohen nga Autoriteti Kontraktor sipas Nenit 23.

**Neni 25: Sigurimi**

25.1 Kontraktori duhet të sigurojë objektin, me emra të përbashkët të Autoritetit Kontraktor dhe kontraktorit, nga data e hyrjes në kantier deri në afatin e realizimit të plote, në shumat e shprehura në KVK për humbje ose dëmtim të punimeve, pajisjeve, materialeve; humbje ose dëmtim të kantierit ose pronave të tjera në kantier dhe dëmtimet personale ose vdekjet e palëve të treta.

25.2 Polica e sigurimit do të dorëzohet tek drejtuesi i projektit për aprovim brenda 30 ditëve pas shpalljes së fituesit të kontratës. Ky siguracion duhet të mbulojë kompensimin e kërkuar për të kompensuar humbjen ose dëmin e shkaktuar. Nëse kontraktori dështon të sigurojë policën e sigurimit, kontrata do të konsiderohet e anuluar. Megjithatë, Autoriteti Kontraktor, mund të vendosë të zgjasë periudhën e paraqitjes të policës së sigurimit ose të bëjë vetë siguracionin dhe të zbrisi koston e tij nga pagesa që i jep kontraktorit.

25.3 Kushtet e siguracionit nuk mund të ndryshohen pa aprovimin paraprak të Autoritetit Kontraktor.

**Neni 26: Testimet dhe Inspektimet**

26.1 Kontraktori duhet të bëjë të gjitha testet dhe inspektimet e kërkuara nga dispozitat e kontratës. Kosto e këtyre testeve dhe inspektimeve duhet të financohet tërësisht nga kontraktori brenda çmimit të kontratës

26.2 Autoriteti Kontraktor me shpenzimet e tij, ka të drejtë të ndjekë testimet dhe/ose inspektimet. Nëse materialet prodhohen ose përgatiten në vende të ndryshme nga ato të kontraktorit, kontraktori duhet të sigurojë leje për Autoritetin Kontraktor për të ndjekur këto teste dhe inspektime.

26.3 Autoriteti Kontraktor gjithashtu mund t'i kërkojë kontraktorit të bëjë teste ose inspektime shtesë të parashikuara në kontratë por të gëjuara të nevojshme për të verifikuar se Punimet janë konform specifikimeve dhe kushteve të kontratës. Autoriteti Kontraktor do të mbajë përgjegjësi për koston e këtyre testeve. Gjithashtu, nëse këto teste ndalojnë



34

progresin e punës së kontraktorit, Autoriteti Kontraktor do të bjerë dakort të ndryshojë grafikun.

26.4 Autoriteti Kontraktor do të refuzojë çdo punim që nuk e kalon testimin dhe/ose inspektimin ose nuk është konform specifikimeve teknike dhe kushteve të kërkuara në zbatimin e kontratës.

26.5 As ekzekutimi i testeve as inspektimi i punimeve nuk do ta lirojë kontraktorin nga çdo garanci ose detyrim tjetër sipas kontratës.

## **Neni 27 Garancitë**

27.1 Kontraktori garanton se materialet e trupëzuara me punët janë të reja, të papërdorura dhe të modeleve të fundit dhe se trupëzojnë përmirësimet e fundit në projekt dhe materiale, me përjashtim kur parashikohet ndryshe në kontratë.

27.2 Me përjashtim të ndonjë parashikimi në kontratë ose nga ligji, kontraktori garanton se materialet nuk kanë defekte të shkaktuara nga ndonjë veprim ose mosveprim i kontraktorit apo të shkaktuara nga projektimi, materialet dhe puna nën kushte normale përdorimi, për kushtet që mbizotërojnë në Shqipëri.

## **Neni 28: Çmimi i Kontratës**

28.1 Çmimet e kontraktorit për Punët e kryera sipas kontratës nuk duhet të ndryshojnë nga çmimet e ofruar nga kontraktori në ofertën e tij.

## **Neni 29: Kushtet e Pagesës**

29.1 Çmimi i kontratës, duke përfshirë edhe pagesat paraprake, duhet të paguhet siç specifikohet në kontratë.

29.2 Me përjashtim të rasteve kur parashikohet më një dispozitë tjetër në kontratë, pagesa do të bëhet me monedhë Shqiptare. Kursi i këmbimit të monedhave të ndryshme do të jetë kursi i Bankës së Shqipërisë në ditën kur është dërguar për publikim njoftimi i kontratës dhe i përcaktuar në kontratë.

29.3 Me përjashtim të rasteve kur parashikohet ndryshe në kontratë, kontraktori ka të drejtë të marrë pagesa periodike gjatë progresit të zbatimit të projektit. Grafiku i pagesave periodike do të parashikohet në KVK. Kur bëhet një pagesë e parashikuar, kontraktori duhet të paraqesë një deklaratë me situacionin e muajit tek drejtuesi i projektit ku deklaron se plani sipas grafikut është përmbushur. Komunikata gjithashtu duhet të shprehë vlerën e punës së ekzekutuar duke hequr shumën e grumbulluar të verifikuar më parë, si dhe shumën e pagesës paraprake të paguar dhe çdo shumë të mbajtur në pritje të korrigjimit të një defekti.

29.4 Drejtuesi i projektit duhet të kontrollojë punimet e ekzekutuara nga kontraktori dhe duhet të verifikojë shumën që duhet t'i paguhet kontraktorit, brenda 20 ditëve pune nga data që kontraktori paraqet komunikatën e tij tek drejtuesi i projektit.



- 29.5 Me përjashtim të rasteve kur parashikohet ndryshe në kontratë, pagesa e periodike për Punët do të bëhet brenda 30 ditëve kalendarike nga data që progresi i grafikut të zbatimit është verifikuar nga drejtuesi i projektit.
- 29.6 Data e pagesës do të jetë dita që fondet xhirohen nga llogaria e Autoritetit Kontraktor.

### **Neni 30: Vonesa në Bërjen e Pagesës**

- 30.1 Shperblimi per demet e shkaktuara si rezultat i vonesës në pagesë konsiston në kamaten e arritur nga data e fillimit të vonesës së debitorit (Autoriteti Kontraktor), në monedhën zyrtare të vendit ku do të bëhet pagesa. Përqindja e kamates parashikohet me ligj. Në fund të çdo viti kamatat e arrira i shtohen shumës totale, mbi të cilën është bërë llogaritja e tyre.
- 30.2 Kamata ligjore paguhet pa qene i detyruar kreditori ( kontraktori) te provoje ndonje dem. Nëse kreditori (kontraktori) provon se ka pesuar nje dem me te madh se kamata ligjore, debitori (Autoriteti Kontraktor ) duhet të paguajë pjesën e mbetur të demit.

### **Neni 31: Nryshimi i Ligjeve dhe Rregulloreve**

- 31.1 Nëse pas datës së nënshkrimit të kontratës, ndonjë ligj, rregullore, urdhëresë, urdhër ose procedurë me efektin e ligjit në Republikën e Shqipërisë hyn në fuqi, nxirret ose ndryshon dhe ndikon kushtet, duke përfshirë datën e dorëzimit, ose çmimin e kontratës, kushtet ose çmimi i kontratës do të rregullohen në atë masë sa kontraktori është ndikuar në përmbushjen e detyrimeve të tij sipas kontratës.

### **Neni 32: Forca Madhore**

- 32.1 Kontraktori nuk duhet të mbajë përgjegjësi për humbjen e sigurimit të kontratës, dëmeve të likuidueshme ose ndërprerjen për mosplotësim, nëse dhe deri në masën që vonesa në zbatim ose ndonjë dështim tjetër në përmbushjen e detyrimeve të tij sipas kontratës, vijnë si pasojë e ngjarjeve të Forcës Madhore.
- 32.2 Për qëllimet e këtij neni “Forcë Madhore” do të thotë një ngjarje jashtë kontrollit të kontraktorit dhe e paparashikueshme. Ngjarje të tilla mund të përfshijnë, por nuk kufizohen nga, veprimet e Autoritetit Kontraktor, qoftë në kapacitetin e tij sovran ose kontraktual, lufta ose revolucionet, zjarri, përmytja, tërmeti, epidemitë, shtrëngime të karantinës dhe embargo tranziti.
- 32.3 Nëse ndodh ndonjë situatë e Forcës Madhore, kontraktori duhet të njoftojë menjehere Blerësin Publik. Me përjashtim kur Autoriteti Kontraktor jep udhëzime të ndryshme, kontraktori duhet të vazhdojë të zbatojë detyrimet e tij sipas kontratës në masën praktikisht të arsyeshme dhe duhet të kërkojë të gjitha mjetet e arsyeshme për zbatimin që nuk pengohet nga Forca Madhore.

### **Neni 33: Vonesa në Zbatim dhe Zgjatja e Afatit**

- 33.1 Me përjashtim kur parashikohet ndryshe, kontraktori duhet të fillojë zbatimin e kontratës menjëherë pas nënshkrimit të saj.



- 33.2 Me përjashtim kur Autoriteti Kontraktor është dakort për zgjatje të afatit të kontratës, ka të drejtë të kërkojë dëmet për vonesën në zbatim, nëse kontraktori dështon në dorëzimin e punës brenda Afatit së Dorëzimit të Plotë të specifikuar në kontratë.
- 33.3 Autoriteti Kontraktor mund të zbrisë shumën e dëmeve të likuidueshme që duhen paguar nga shuma e pagesës ndaj kontraktorit. Në rast të tillë Autoriteti Kontraktor duhet t'i japi kontraktorit njoftim me shkrim për shumën dhe arsyen e zbritjes.
- 33.4 Autoriteti Kontraktor do të jetë dakort për një zgjatje të afatit, në rastin e Forcës Madhore.
- 33.5 Autoriteti Kontraktor, mund të jetë dakort për zgjatje të afatit edhe në rrethana të tjera në se është në interesin publik për ta bërë këtë. Në rast se kontraktori ndeshet me kushte që pengojnë zbatimin në kohë, kontraktori duhet të njoftojë menjehere Autoritetin Kontraktor me shkrim për vonesën, shkaku dhe datën e propozuar të dorëzimit ose përfundimit. Autoriteti Kontraktor duhet të vlerësojë kërkesën. Nëse Autoriteti Kontraktor është dakort me vonesën, zgjatja do të hyjë në fuqi me një amendament me shkrim të kontratës të nënshkruar nga Autoriteti Kontraktor dhe kontraktori.

#### **Neni 34: Dëmet e Likuidueshme për Vonësën në Mbarimin e Punimeve**

- 34.1 Dëmet e likuidueshme për vonësën në mbarimin e Punimeve do të llogariten me tarifat e mëposhtme ditore:
- a) Për kontratat me periudhë zbatimi jo më shumë se 6 muaj, tarifa ditore do të jetë 4/1000 të vlerës koresponduese të mbetur pa u zbatuar nga cmimi total i kontratës, por kjo vlerë do të llogaritet minimalisht mbi 25% të vlerës së kontratës.
  - b) Për kontratat me periudhë zbatimi jo më shumë se 12 muaj, tarifa ditore do të jetë 2/1000 të vlerës koresponduese të mbetur pa u zbatuar nga cmimi total i kontratës, por kjo vlerë do të llogaritet minimalisht mbi 25% të vlerës së kontratës.
  - c) Për kontratat me periudhë zbatimi më shumë se 12 muaj, tarifa ditore do të jetë 1/1000 të vlerës koresponduese të mbetur pa u zbatuar nga cmimi total i kontratës, por kjo vlerë do të llogaritet minimalisht mbi 25% të vlerës së kontratës.

#### **Neni 35: Negociatat dhe Amendamentet**

- 35.1 Palët nuk do të negociojnë ndryshime ose amendamente të asnjë kushti të kontratës që do të ndryshonte dukshëm kushtet që përbëjnë bazën e përzgjedhjes së kontraktorit.
- 35.2 Asnjë amendament ose variacion tjetër i kontratës nuk do të jetë i vlefshëm pa qënë me shkrim, me datë, i referohet shprehimisht kontratës dhe nënshkruhet nga një përfaqësues i autorizuar i kontraktorit dhe Autoriteti Kontraktor.
- 35.3 Çdo heqje dore nga të drejtat, pushtetet ose ndreqjet që mund të bëhen nga palët sipas kontratës duhet të bëhet me shkrim, të ketë datë dhe të firmoset nga një përfaqësues i autorizuar i palës që bën këtë dorëheqje dhe duhet të specifikojë të drejtën dhe masën në të cilën ajo lëshohet.

#### **Neni 36: Ndryshimi i Porosisë**



*Handwritten signature*

- 87
- 36.1 Kushtet e kontratës nuk janë subjekt rinegociimi dhe amendimi pas hyrjes në fuqi me përjashtim kur lejohet specifikisht dhe parashikohet në kushtet e kontratës. Çdo amendament i kontratës duhet të bëhet me shkrim dhe firmosur nga Autoriteti Kontraktor dhe kontraktori.
- 36.2 Ndertime shtesë mund të porositen vetëm në rethana të përcaktuar në LPP dhe me kusht që shtesa e kontratës të mos i kalojë 20% të çmimit origjinal të kontratës.
- 36.3 Autoriteti Kontraktor në çdo kohë, mund të porosisë kontraktorin të bëjë ndryshime brenda qëllimit të përgjithshëm të kontratës në secilin nga elementët e më poshtëm:
- Korrigjime në projektin, vizatimin ose specifikimet e Punëve
  - Korrigjime në materiale
  - Korrigjime në sasi
- 36.4 Përpara se të kërkojë një ndryshim, Autoriteti Kontraktor dhe kontraktori duhet të bien dakort për çdo rritje ose ulje të çmimit të kontratës dhe/ose ndryshim në grafikun e zbatimit ose përfundimit që është shkaktuar nga ndryshimi. Porosia e ndryshuar duhet të materializojë amendamentet e marrveshjes. Autoriteti Kontraktor nuk ka të drejtë të nxjerrë pretendime për pajtimin me ndryshimin e porositur përveç rregullimeve të siguruara në amendamentet e marrveshjes.
- 36.5 Ndryshimi i porosise nuk do te jete i vlefshem nese nuk formalizohet sipas kerkesave te Nenit 35 te ketyre kushteve te pergjithshme.

#### **Neni 37: Preventivi për Njësi ose në Total**

- 37.1 Kontrata do të përfshijë një Preventiv në Total nëse është një kontratë me shumë totale ose një Preventiv për Njësi nëse është një kontratë me çmim njësie. Nëse është një kontratë me çmim njësie, preventivi për njësi do të përmbajë volumet e zërave të ndërtimit, instalimin, testimin dhe komisionet që bëhen nga kontraktori.
- 37.2 Preventivi për Njësi do të përdoret për të llogaritur çmimin e kontratës. Kontraktori do të paguhet për sasinë e realizuar me tarifën në preventivin në njësi për secilin zë punimesh.

#### **Neni 38: Mbarimi dhe marrja përsipër e ndërtimeve**

- 38.1 Kontraktori duhet t'i kërkojë drejtuesit të projektit t'i lëshojë një certifikatë për mbarimin e Punimeve dhe drejtuesi i projektit do t'a bëjë këtë sapo të vendosi se Punimet janë mbaruar plotësisht.
- 38.2 Nëse drejtuesi i projektit zbulon se Punimet nuk janë përfunduar plotësisht, drejtuesi i projektit do t'i japi udhëzime me shkrim kontraktorit që specifikojnë zerrat e punimeve ose aktivitetet që duhen përfunduar para se të lëshohet certifikata.
- 38.3 Nëse drejtuesi i projektit zbulon defekte në Punime, drejtuesi i projektit duhet t'i japi kontraktorit njoftim me shkrim duke specifikuar defektet që duhet të korrigjohen para se të lëshohet certifikata.

#### **Neni 39: Ndërprerja për Mosplotësim**



Handwritten signature

- 39.1 Autoriteti Kontraktor mund të ndërpresë kontratën në tërësi ose pjesërisht nëse:
  - a) kontraktori dështon në kryerjen e Punëve brenda periudhës së specifikuar në kontratë ose brenda zgjatjes së dhënë; ose,
  - b) kontraktori dështon të zbatojë ndonjë detyrim tjetër të kontratës.
- 39.2 Autoriteti Kontraktor duhet t'i japi kontraktorit njoftim me shkrim për ndërprerjen për mosplotësim dhe t'i japi kontraktorit 15 ditë të ndreqë mosplotësimin me përjashtim kur ndërprerja është bërë për veprime të korruptuara ose të paligjshme, rast në të cilin ndërprerja do të jetë e menjëhershme.
- 39.3 Të gjitha materialet, Ngritja e Kantierit dhe Punët e përfundura do të bëhen pronë e Autoriteti Kontraktor nëse kontrata ndërpritet për mosplotësim te kushteve te saj

**Neni 40: Ndërprerja për Shkak të Falimentimit**

- 40.1 Autoriteti Kontraktor mund të ndërpresë kontratën në çdo kohë nëse kontraktori falimenton ose bëhet i paaftë të paguajë.
- 40.2 Autoriteti Kontraktor duhet t'i japi kontraktorit njoftim me shkrim për ndërprerjen.

**Neni 41: Ndërprerja për Shkak të Interesit Publik**

- 41.1 Autoriteti Kontraktor mund të ndërpresë kontratën në çdo kohë nëse gjykon se ky veprim duhet ndërmarrë për t'i shërbyer sa më mirë interesit publik.
- 41.2 Autoriteti Kontraktor duhet t'i japi kontraktorit lajmërim me shkrim për ndërprerjen.
- 41.3 Autoriteti Kontraktor duhet të paguajë kontraktorin për të gjitha Punët e pranuar dhe të kryera përpara ndërprerjes dhe duhet t'i paguajë kontraktorit dëmet e shkaktuara për kryerjen e pjeshme të Punëve. Në llogaritjen e shumës së dëmeve, kontraktori do të kërkohet të ndërmarrë të gjitha veprimet e nevojshme për të minimizuar dëmet.

**Neni 42: Nënkontraktimi**

- 42.1 Një nënkontratë do të jetë e vlefshme vetëm nëse është në formën e një marrveshjeje të shkruar me anë të së cilës kontraktori i beson kryerjen e një pjese të detyrimeve të kontratës së tij një pale të tretë.
- 42.2 Kontraktori nuk duhet të nënkontrakttojë pa aprovimin paraprak me shkrim të Autoritetit Kontraktor. Kontraktori duhet të njoftojë Autoritetin Kontraktor për elementet e kontratës që nënkontraktohet dhe dokumentacinin që provon aftësinë e nën-kontraktorit. Autoriteti Kontraktor duhet të lajmërojë kontraktorin për vendimin e tij, brenda 5 ditëve nga marrja e njoftimit, duke shprehur arsyet nëse e aprovon apo jo atë.
- 42.3 Cdo nënkontraktor duhet të ketë të drejtë të marre pjesë në prokurimin publik sipas Ligjit mbi Prokurimin Publik. Autoriteti mund të parashikojë pagesa direkte tek nënkontraktori për punët që do të kryejë



Am

42.4 Kontraktori mbetet plotësisht përgjegjës për zbatimin e kontratës pavarësisht nga sjellja e nenkontraktorit.

#### **Neni 43: Transferimi i të Drejtave**

43.1 Kontraktori nuk duhet të transferojë, tërësisht ose pjesërisht, detyrimet e tij sipas kontratës me përjashtim kur jepet miratimi paraprak nga Autoriteti Kontraktor.

#### **Neni 44: Sigurimi i Kontrates**

44.1 Përpara nënshkrimit të kontratës, kontraktuesi duhet ti dorëzojë Autoriteti Kontraktor sigurimin e kontratës në shumën dhe formën e kërkuar.

44.2 Shuma e sigurimit të kontrates duhet t'i paguhet Autoriteti Kontraktor si kompensim për çdo humbje të rezultuar nga dështimi i kontraktorit në plotësimin e detyrimeve të tij sipas kontratës.

44.3 Sigurimi i kontrates do t'i kthehet kontraktorit jo më vonë se 30 ditë pas datës së marrjes në dorëzim të punimeve. Megjithatë, pesë (5) përqind e sigurimit do të mbahet deri në përmbushjen e kënaqshme të detyrimeve të garancisë.

#### **Neni 45: Baza Ligjore**

45.1 Kontrata do të rregullohet dhe interpretohet sipas legjislacionit shqiptar në fuqi.

#### **Neni 46: Zgjidhja e Mosmarrveshjeve**

46.1 Autoriteti Kontraktor dhe kontraktori duhet të bëjnë çdo përpjekje të zgjidhin mosmarrveshjet ose konfliktet e ndodhura midis tyre ose në lidhje me këtë marrveshje me negociata direkte.

46.2 Në se palët dështojnë në zgjidhjen e mosmarrveshjes ose konfliktit, ato i drejtohen zgjidhjes së marrveshjeve sipas kontratës dhe procedurave juridike në fuqi sipas legjislacionit të Republikës së Shqipërisë.

#### **Neni 47: Përfaqsimi i Palëve**

47.1 Çdo palë duhet të emërojë me shkrim një person ose strukturë organizative, që do të jetë përgjegjës, në emër të palës, për marrjen e komunikatave dhe për përfaqësimin e palës në çështjet e lidhura me egzekutimin e kontratës.

47.2 Secila palë duhet të lajmërojë palën tjetër menjëherë për ndonjë ndryshim në emërimin e përfaqësuesit të palës. Në se njëra palë dështon të lajmërojë, duhet të marrë përsipër çdo humbje të shkaktuar nga dështimi për të dhënë njoftim të mjaftueshëm.

47.3 Palët mund të emërojnë persona ose struktura organizative shtesë për të përfaqësuar palën në veprime ose veprimtari të veçanta në të cilin rast njoftimi me shkrim duhet dhënë dhe duhet të përfaqësojë shtrirjen e autoritetit të përfaqësuesit.



op

#### Neni 48: Lajmërimet

48.1 Çdo lajmërim i dhënë nga njëra palë tjetrës sipas kontratës duhet të bëhet me shkrim në adresën e specifikuar në kontratë.

48.2 Njoftimi do të ketë efekt sapo të dorëzohet.

#### Neni 49: Llogaritja e Afateve

49.1 Të gjitha referencat e ditëve do të jenë ditë kalendarike me përjashtim kur parashikohet ndryshe.





## Shtojca 18

### KUSHTET E VEÇANTA Punët – Procedura e Hapur

Kushtet e veçanta të Kontratës do të plotësojnë Kushtet e Përgjithshme të Kontratës. Në rast se ka mospërputhje midis KPK dhe KVK do të mbizotërojnë Kushtet e veçanta të kontratës.

#### Neni 1: Përkufizime

1.1 Autoriteti Kontraktor është Fondi Shqiptar i Zhvillimit

1.2 Kontraktori është **GPG Company sh.p.k**

#### Neni 2: Sigurimi i Kontrates

2.1 Sigurimi i kontratës në shumën prej (10% të vlerës së ofertës) duhet të ofrohet nga kontraktori për të siguruar ekzekutimin e detyrimeve të tij sipas kontratës.

2.2 Sigurimi i kontratës do t'i lëshohet ose kthehet, menjëherë, kontraktorit sipas skedarit të mëposhtëm: Pas plotesimit të gjithë detyrimeve kontraktore.

#### Neni 3: Drejtuesi i Projektit

3.1 Drejtuesi i Projektit do të jetë: \_\_\_\_\_

3.2 Adresa/pika e kontaktit: Fondi Shqiptar I Zhvillimit.

#### Neni 4: Kantieri

4.1 Kantieri i Punëve do të jetë (Pershkrimi i saktë i venddodhjes së objektit që do të realizohet): **Toshkez - Zhelizhan - Mazhaj**

#### Neni 5 Data e Fillimit

5.1 Kontraktorit do t'i jepet leja për të hyrë në kantier më: Menjehere pas lidhjes se kontrates.

#### Neni 6: Siguracioni

6.1 Nga Data e hyrjes deri në Afatin e Mbarimit kontraktori duhet të ketë siguracion që mbulon deri në shumën prej:

- Për dëmtime ose humbje të Punëve dhe Materialeve: \_\_\_\_\_
- Për dëmtime ose humbje të Pajisjeve: \_\_\_\_\_
- Për dëmtime ose humbje të pasurisë përveç Punëve, Materialeve dhe Pajisjeve: \_\_\_\_\_
- Për dëmtim personal ose vdekje të personave në kantier: \_\_\_\_\_

#### Neni 7: Inspektimet dhe Testimet



92

7.1 Inspektimet dhe testimet para vërtetimit të mbarimit të Punëve do të përfshijnë: Mbikqyrje dhe kolaudim punimesh ne perputhje me ligjet ne fuqi.

**Neni 8: Lloji i Kontratës**

8.1 Kjo kontratë do të çmohet si një  
 Kontratë me Çmim Njësie të bazuar në çmimet e njësisë të shprehura në Preventivin në Njësi

**Neni 9: Grafiku i Pagesës**

9.1 Pagesa duhet bërë sipas grafikut të mëposhtëm: Pagesa periodike pjesore.  
9.2 Pagesa për Punët duhet bërë brenda \_\_\_\_\_ ditëve nga data që kontraktori paraqet një dokument që deklaron se objektivi për pagesën është arritur subjekt ky i konfirmimit të dokumentit nga drejtuesi i projektit. Nëse është lënë e paplotësuar, periudha kohore do të jetë 30 ditë.  
9.3 Monedha e pagesës do të jetë \_\_\_\_\_. Nëse nuk është specifikuar, pagesa do bëhet me monedhën Shqiptare.

**Neni 10. Pagesa Paraprake**

10.1 Përqindja e pagesës paraprake do të jetë \_\_\_\_\_. Nëse nuk është specifikuar, kontraktori nuk do të marrë pagesë paraprake.  
10.2 Nëse është premtuar një pagesë paraprake, avanca do të paguhet brenda \_\_\_\_\_ ditëve nga marrja e sigurimit te kontrates.  
10.3 Nëse jepet pagesa paraprake, shuma do të hiqet nga pagesa që duhet t'i jepet kontraktorit sipas formulës së mëposhtme: \_\_\_\_\_  
\_\_\_\_\_

**Neni 11. Shërbimet në Lidhje me to**

11.1 Kushtet e veçanta të mëposhme do të zbatohen për kryerjen e pagesës së shërbimeve të lidhura:  
Garanci punimesh ne perputhje me ligjet ne fuqi.

**Neni 12. Zbritja e garancisë së kontratës**

12.1 Nëse parashikohet zbritje periodike të garancisë së kontratës ajo kryhet si më poshtë  
\_\_\_\_\_

Nëse nuk plotësohet, garancia mbetet e pandryshuar.



AM

## SPECIFIKIMET TEKNIKE

### 1 - QELLIMI

- Ne keto specifikime jepet zhvillimi i punimeve dhe kerkesat teknike per zbatimin e projekteve, te hartuara sipas detyres se projektimit te Komunes Fiershegan.
- Te gjitha kerkesat teknike te percaktuar ne keto specifikime jane te detyrueshme per kontraktorin e punimeve.
- Projektet permbajne te gjitha te dhenat e nevojshme per zbatimin e punimeve, bazuar ne matje te sakta te kryera ne terren.
- Per çdo mos perputhje te te dhenave te projekteve me gjendjen ne terren, te behet azhornimi i tyre nga zbatuesi i punimeve, dhe ne konsultim me mbikqyresin e punimeve dhe projektuesin, te behen ndryshimet perkatese, te cilat do te aproohen nga punedhënesi.
- Keto specifikime perfshijne te gjitha punimet per projektet e zbatimit te paraqitura.

### 2- TOPOGRAFIA

- Para fillimit te punimeve behet azhornimi i plote i projektit me gjendjen ne terren. Evidentohen te gjitha ndryshimet e mundshme dhe i paraqiten ato inxhinierit (mbikqyresit te punimeve), i cili i pasqyron dhe i aprovon tek projektuesi dhe investitori.
- Hedhja e objektit ne terren do te behet sipas niveimit topografik te kryer ne terren, i cili mbeshtetet ne pika fikse te vendosura me kunjja hekuri ne pozicionin e paraqitur ne planimetrine e projektit. Identifikimi i tyre do te behet ne baze te numrave te Stacioneve dhe pikave fikse te shkruara me boje. Leximi i projektit do te behet ne baze planimetrise, profilin gjatesor dhe te numrave te seksioneve.
- Duke qene se piketat jane ne pozicionin ku do te kryhen punimet eshte e nevojshme qe para fillimit te punimeve, te behet spostimi i tyre nga topografe te specializuar.

### 3. RRUGA

#### PUNIMET E GERMIMIT





-Shtrimi i çakullit behet pasi te jete bere piketimi dhe kuotimi i seksionit te rruges sipas projektit. Pastaj shtrohen rripa terthore me gjeresi  $0.5 \div 1$  m, çdo  $15 \div 20$  m te cilat sherbejne si drejtime per shtresen.

-Materiali i ketij çakulli eshte parashikuar te perfohet nga çakulli mbeturin qe gjendet ne natyre, duke bere perzgjedhjen e tij dhe kalimin ne siten me dimensione deri ne 100 mm, duke respektuar kerkesat e me poshteme.

-Para perdorimit te çakullit natyror eshte e domosdoshme te kryhen provat e granulometrise dhe te ngjeshjes. Granulometria e çakullit duhet te jete e rrjedheshme me permbajtje te gjitha dimensioneve te kokrrizave  $0 \div 100$  mm. Per te patur nje ngjeshje maksimale prej 92 % (proktor i modifikuar), eshte e nevojshme qe kurba e granulometrise te futet ne fuzen e grafikut sipas standartit shteteror STASH 539-82.

-Behet ngjeshja paraprake e çakullit duke filluar nga anet e duke kaluar gradualisht drejt mesit te rruges. Kontrollohet siperfaqja e ngjeshur dhe behen plotesimet e nevojshme me çakull te imet (te zgjedhur me pare), me permasa  $5 \div 35$  mm.

-Vazhdon ngjeshja duke bere njekohesisht dhe sperkatjen me uje deri sa te arrijme ngjeshjen perfundimtare. Ngjeshja do te behet sipas skemes me  $6 \div 8$  kalime ne nje vend, me shpejtesi te levizjes se rullit  $1 \div 2$  km/ore.

-Shtresa konsiderohet e ngjeshur kur: ndalon levizja e kokrrizave te çakullit; rota e rullit (cilindrit) nuk le gjurme; nuk kemi valezime te shtreses gjate ecjes se rullit; hedhja e nje kokrrize çakulli nen rul duhet te themohet.

### 5. SHTRRESAT E STABILIZANTIT

-Shtresa e stabilizantit eshte percaktuar ne profilat terthor tip, per çdo segment rruqe.

-Stabilizanti eshte parashikuar te prodhohet me material gurore te thyer ose zhavor lumi te thyer, te fraksionuar qe plotesojne kerkesat e meposhteme:

- Fortesia e gureve perberes  $\geq 800$  kg/cm<sup>2</sup>.
- Marka e themimit nga prova Losanxhelos, LA  $\leq 30$  %.
- Permbajtja e argjiles deri ne 5 % dhe materjaleve organik deri ne 3 %.

Moduli i shkallezimit te fraksioneve do te jete sipas tabelës me poshte:

Dimensioni i sites ne mm	Kalimi ne site ne %	Mbetja ne site ne %
71	100	0
40	100 - 65	0 - 35



Handwritten signature in black ink.



Handwritten signature in black ink.

25	75 - 35	25 - 65
10	70 - 30	30 - 70
5	55 - 23	45 - 77
2	40 - 15	60 - 85
0.4	25 - 8	75 - 92
00.75	15 - 2	85 - 98

Pranohet luhatje  $\pm 3 \%$

-Materiali i ngjeshur ne veper duhet te plotesoje kerkesat e me poshteme:

- Indeksi i plasticitetit  $IP \leq 6$
- CBR minimale 80 %
- Densiteti minimal i matur i shtreses se ngjeshur dhe te thate duhet te jete 98 % e vleres Proktor i modifikuar.

-Shtrimi i materialit do te behet ne te gjithe gjeresine e rruges me makineri (ose krahe), pasi te jene bere me pare breza terthore me gjatesi 0.5 – 1.0 m per çdo 20 – 30 m, te cilat kontrollohen ne kuote pas perfundimit te tyre dhe pas kesaj mbushet pjesa tjeter.

-Shmangiet e lejuara te siperfaqes se perfunduar te shtreses do te jene brenda kufijve + 25 mm dhe – 15 mm, nga kuota e projektit.

-Ngjeshja do te behet duke filluar nga anet ne drejtim te mesit te rruges. Çdo kalim i mevonshem duhet te shkele gjurmen e meparshme 25 cm. Mbas ngjeshjes behet plotesimi me material te imet ne pjeset ku ka perqendrim te materialit te trashe.

-Ngjeshja quhet e perfunduar kur nje kokerr çakulli e hedhur mbi mbulesë thyhet nga rrota e rulit dhe nuk futet ne shtresen e stabilizantit.

-Levizja e trafikut, ne shtresen e perfunduar duhet te behet i alternuar, me qellim qe te shkelet e gjithe siperfaqja, duke vendosur pengesa te levizeshme ne rruge (ne forme zig – zag) dhe duke vendosur kufizim shpejtesie deri ne 20 km/ore.

#### 6.SHTRESAT ASFALTIKE

- Ky seksion perfshin pajisjen dhe hedhjen e shtreses se pare (kryesore) bituminozemi nje shtrese baze (themel) te perqatitur ne perputhje me keto specifikime. Shtresat bituminoze qe do te perdoren jane perzierje e agregat i nxehte, i thate dhe bitum i nxehte. Perzierja do te percaktohet ne perputhje me keto specifikime, te cilat bejne parashikimin per perdorimin e agregatit se bashku me



bitumin e pershtatshem per te arritur kriteret e kerkuara. Masat nominale e perzierjes do te jete masa max. nominale e agregatit te perdorur. Perzierjet do te emertohen (identifikohen) nepermjet madhesisse nominale ne mm.

-**Komglomerati bituminoz**, qe do te perdoret per shtresen e pare, do te plotesoje kerkesat e specifikimeve. Materiali i pare do te zgjidhet nga Inxhinieri sipas struktures se siperfaqes qe do te trajtohet.

-Shtresa e Komglomeratit bituminoz eshte parashikuar te behet me materjale gurore te thyer, qe plotesojne kerkesat e meposhteme:

- Materiali gurore i thyer duhet te kete fortesine 700 - 900 kg/cm<sup>2</sup> dhe marke thermimi nga prova Losanxhelos  $LA \leq 20\%$
- Moduli i shkallezimit te fraksioneve (granulometria ) do te jete si me poshte:

Dimensioni i sites ne mm	Kalimi ne site ne %	Mbetja ne site ne %
25	100	0
15	100 - 65	0 - 35
10	80 - 50	20 - 50
5	60 - 30	40 - 70
2	45 - 20	55 - 80
0.4	25 - 7	75 - 93
0.18	15 - 5	85 - 95
0.075	8 - 4	92 - 96

Pranohet luhatje  $\pm 3\%$

- Para shtrimit te binderit behet pastrimi i shtreses se stabilizantit dhe pastaj behet sperkatje me bitum ne masen 0.5 Kg/m<sup>2</sup>.
- Ngjeshja e shtreses do te behet me rul me peshe 10 - 12 ton me 8 - 10 kalime vajtje - ardhje ne te njetin vend.
- Agregati do te pastrohet, thahet fort dhe do pastrohet nga pluhurat e teperta. Nuk duhet te permbaje argjile, suargjile apo materiale organike.

-Limitet e motit. Keto duhet te aplikohen ne perputhje me paragrafin 4.4.7. Vendimi per te hedhur shtresen e pare apo jo ne kushte specifike te motit i takon



*[Handwritten signature]*

*[Handwritten signature]*



*[Handwritten signature]*

Inxhinierit. Shperndarja e shtreses mund te mos behet kur temperatura e ambientit ne rruge pritet te jete nen  $15^{\circ}$  C. Ne qofte se temperatura e ambientit ne rruge pritet te bjere nen  $5^{\circ}$  C, nderpritet hedhja e shtresave asfaltike.

-Pergatitja e bazes behet jo me shume se 24 ore perpara fillimit te shperndarjes se shtresave asfaltike. Baza do te fshihet dhe pastrohet nga dherat apo siperfaqet e ashpra me ane te fshesave. Nje spruco e lehte uji do te aplikohet menjehere para fillimit te shtrimit te praimerit. Ne qofte se sasia e ujit eshte me e madhe se sa duhet, atehere do pritet derisa uji i tepert te thahet dhe deri sa te arrihet nje lageshti uniforme e siperfaqes. Praimeri nuk do te hidhet ne siperfaqe te ngopur me uje.

-Hedhja e materialit te pare bituminoz do te behet pasi te behet sperkatja me *Prajmer*, me mjete (makineri) ne masen  $0.5 - 1 \text{ liter/m}^2$  dhe ne temperaturen e rekomanduar per produktin. Ne kushte te trafikut, prajmeri do te hidhet ne rreshta me gjeresi sa  $\sim \frac{1}{2}$  te gjerese se siperfaqes. Praimeri do aplikohet duke lejuar pentrimin e saj per jo me pak se 4 ore, pastaj te mbulohet me material mbushes n.q.s. duhet dhe te hapet trafiku para se materiali bituminoz te hidhet ne rreshtin ngjitur. Kur mbulohet rreshti i pare nje rrip me gjeresi 300 mm do te lihet e pa mbuluar aty ku dy rreshtat bashkohen. Ne rastin kur trafiku mund te devijohet, praimerit mund te hidhet ne gjithe gjeresine dhe lihet ne qetesi per jo me pak se 2 dite. Gjeresia totale e praimerit do te jete 300 mm me e madhe se ajo e siperfaqes finale dhe anet do te jene paralel me vijen qendrore te rruges.

-Mirembajtja dhe hapja e trafikut. Trafiku nuk do lejohet derisa materiali bituminoz te kete penetruar minimumi 5 mm, te jete thare dhe nuk do te vazhdoje nen trafik. Kur perfundimi i shtrese se pare eshte me vonese nga koha e percaktuar, kontraktori duhet te shperndaje ne nje sasi minimale, rere te ashper te pakten 2 dite para hedhjes se saj dhe trafiku do lejohet te kaloje ne te. Gropat qe mund te jene krijuar do te mbushen me kujdes me material te paraperzier dhe do te ngjishen. Ndonje pjese e siperfaqes se praimerit qe permban material te tepert apo te manget do te korrigjohen duke shtuar rere ose bitum.

-Praimeri do te ndihmoje per lidhjen e shtresave dhe do te aplikohet velem me udhezimet e Inxhinierit. Ai do te konsistoje ne hedhjen e lehte te emulsionit bituminoz te holluar, qe shperndahet ne siperfaqe ne menyre qe te jape jo me shume se  $0.2 \text{ kg/m}^2$  bitum i mbetur.

-Shtresa e *binderit* eshte parashikuar te behet me materjale gurore te thyer, qe

plotesojne kerkesat e meposhteme:

- Materiali gurore i thyer duhet te kete fortesine  $700 - 900 \text{ kg/cm}^2$  dhe marke termimi nga prova Losanxhelos  $LA \leq 20 \%$



*[Handwritten signature]*





8/6

- Moduli i shkallezimit te fraksioneve (granulometria ) do te jete si me poshte:


Dimensioni i sites ne mm	Kalimi ne site ne %	Mbetja ne site ne %
25	100	0
15	100 - 65	0 - 35
10	80 - 50	20 - 50
5	60 - 30	40 - 70
2	45 - 20	55 - 80
0.4	25 - 7	75 - 93
0.18	15 - 5	85 - 95
0.075	8 - 4	92 - 96

Pranohet luhatje  $\pm 2\%$ 

- Para shtrimit te binderit behet pastrimi i shtreses se stabilizantit dhe pastaj behet sperkatje me bitum ne masen  $0.5 \text{ Kg/m}^2$ .
- Ngjeshja e shtreses do te behet me rul me peshe 10 - 12 ton me 8 - 10 kalime vajtje - ardhje ne te njetin vend.
- Shtresa konsumuese e **asfalto - betonit** eshte parashikuar te behet me materiale gurore te thyer, qe plotesojne kerkesat e meposhtme:
- Materiali gurore i thyer duhet te kete fortesine  $700 - 900 \text{ kg/cm}^2$  dhe marke themimi nga prova Losanxhelos  $LA \leq 15\%$ .

Moduli i shkallezimit te fraksioneve (granulometria) do te jete si me poshte.

Dimensioni i sites ne mm	Kalimi ne site ne %	Mbetja ne site ne %
0.075	10 - 5	90 - 95
0.18	15 - 7	85 - 93
0.4	20 - 10	80 - 90
2	38 - 25	62 - 75
5	55 - 40	45 - 60
10	90 - 70	10 - 30
15	10 - 90	0 - 10

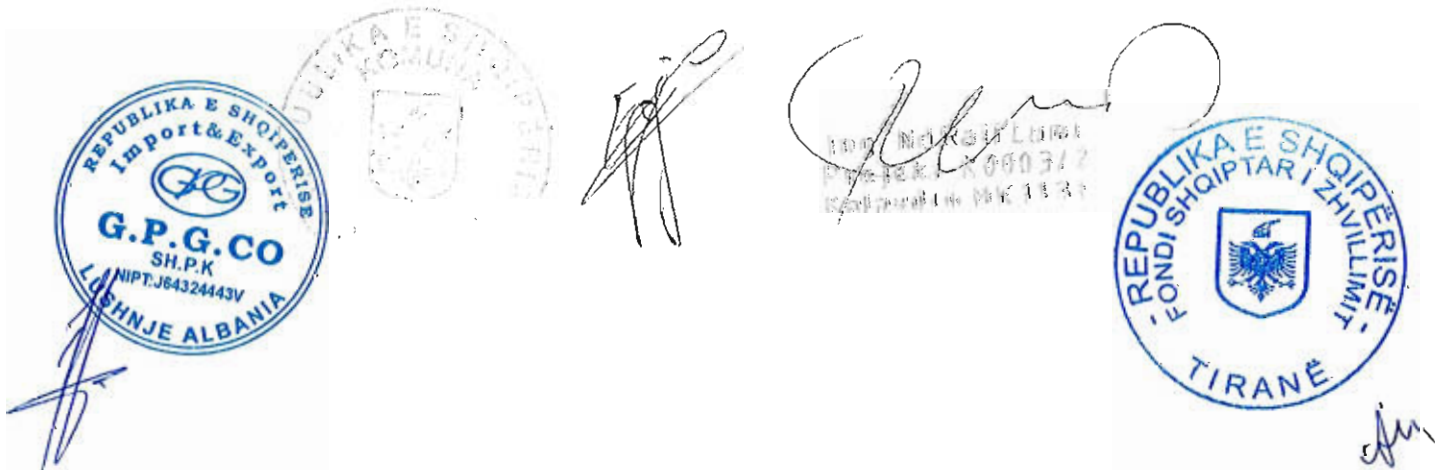Pranohet luhatje  $\pm 2\%$ 

- Para shtrimit te asfalto-betonit behet pastrimi dhe nivelimi i shtreses se binderit Pastaj behet sperkatje me bitum ne masen  $0.5 \text{ Kg/m}^2$
- Ngjeshja e shtreses do te behet me rul me peshe 8 - 10 ton me 6 - 8 kalime vajtje – ardhje ne te njetin vend.

a) **KARAKTERISTIKAT FIZIKO - MEKANIKE TE MATERIALEVE ASFALTIKE**

MATERIALI I SHTRESES	GRANULO - METRIA	BITUMI %	STABILITETI MARSHALL (75 goditje) Kg	RIGJIDITETI MARSHALL $\text{Kg/mm}^2$	BOSHLEQET MARSHALL %	DENSITETI NE VEPER (Densiteti Marshall) %
ASFALTO BETON	(ii) Tabela	4.5÷6	$\geq 1000$	$> 300$	3÷6	$\geq 97 \%$
BINDER	Tabela	4÷5.5	$\geq 900$	$> 300$	3÷7	$\geq 98 \%$

- Bitumi qe do te perdoret do te jete i markes 60 - 80 sipas standartit shqiptar STASH 21-60

-Per punimet e shtresave asfaltike do te zbatohet STASH 566 – 87 dhe rezultatet e provave laboratorike.

## 7. NDERTIMI I BANKINAVE


-Ne projekt bankinat jane parashikuar te ndertohen me shtresat e vijes se kalimit, pa shtresat asfaltike, te cilat jane zevendesuar me stabilizant.

-Bankinat do te ndertohen njekohesisht me shtresat e rruges.

-Ngjeshja e bankinave behet njekohesisht me shtresat e rruges. Kujdes i veçante duhet te tregohet kur ngjishet pjesa afer skarpates se kanalit anesor ose mbushjes. Ngjeshja eshte mire te behet me rul te lehte  $6 \div 8$  ton me  $4 \div 6$  kalime.

-Shtresa e fundit e bankines do te realizohet deri ne nivelin e shtreses se asfaltit dhe do te rulohet njeheresh me te. Gjate ngjeshjes behet plotesimi me material te imet dhe sperkatja me uje.

-Kerkesat e materjaleve me te cilat ndertohen shtresat ne bankinat, jane te njejta me ato te shtresave te rruges.

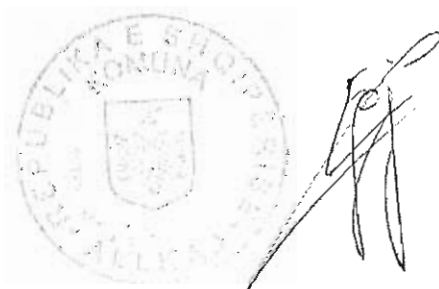

Ing. Norbert Gami  
 Projekti R0003/2  
 09/05/2016 09:11:31



## 8. TOMBINOT

-Ne kete projekt jane parashikuar te ndertohen tombino Ø 800mm.

-Vendosja e tombinove ne objekt do te behet simbas percaktimeve te dhena ne projekt. Kur kemi mosperputhje, mbikqyresi ne bashkepunim me projektuesin te beje korrigjimet e nevojshme, pa cenuar ne asnje rast funksionin dhe qendrushmerine e vepres.

-Permasat e veprave te kullimit jane percaktuar per te perballuar prurjet e lloqantura sipas studimit hidrologjik me sigurnine 2 % per tombinot rrethore dhe urat e vogela.

-Vendodhja e çdo vepre arti eshte percaktuar ne perputhje me seksionet e projektit. Ne projekt eshte dhene lidhja e distancave dhe akseve te objekteve qe do te ndertohen, lidhur me aksin e projektuar te ruges.

HARTOI:

**Ing. Raif LUMI**

Ing. Raif LUMI  
Projekt K/03/1  
Katastru MK113





**PREVENTIV**

99

**Objekti: Sistemim Asfalti I rruges Toshkez-Zelizhan-Mzhaj**

Nr	Nr.An	Emertimi i punimit	Njesia	Sasia	Cmimi	Vlera
1	An	Frezim shtreses bituminoze me makineri	m2	4,000	100	400,000
2	3.224/1	Shtrese asfalti t=3cm	m2	4,000	450	1,800,000
<b>SHUMA I</b>						<b>2,200,000</b>

**II Rruga TOSHKEZ - KUNDJE - ZHELIZHAN Nga PK.1-PK.11 L=800m Gjeresi 5.0m**

Nr	Nr.An	Emertimi i punimit	Njesia	Sasia	Cmimi	Vlera
1	3.45/1	Gerrmim dheu me krahe per zgjerim rruge	m3	300	300	90,000
2	3.158/2a	Transport dheu deri 2km	m3	400	200	80,000
3	3.208	Shtrese cakulli t=10cm	m2	4,000	200	800,000
4	3.212/b	Shtrese stabilizanti t=10cm	m2	4,000	220	880,000
5	3.222/1	Shtrese binderi t=5cm	m2	4,000	700	2,800,000
6	3.224/1	Shtrese asfalti t=3cm	m2	4,000	450	1,800,000
7	3.21	Shtrese cakulli t=15cm per bankine	m2	800	250	200,000
<b>SHUMA II</b>						<b>6,650,000</b>

**III Rruga TOSHKEZ - KUNDJE - ZHELIZHAN Nga PK.11-PK.26 L=1120m Gjeresi 4.0m**

Nr	Nr.An	Emertimi i punimit	Njesia	Sasia	Cmimi	Vlera
1	3.45/1	Gerrmim dheu me krahe per zgjerim rruge	m3	700	300	210,000
2	3.158/2a	Transport dheu deri 2km	m3	800	200	160,000
3	An.164/1a	Mbushje me cakull e gure trupit te rruges	m3	487	1,800	876,600
4	3.208	Shtrese cakulli t=10cm	m2	4,480	200	896,000
5	3.212/b	Shtrese stabilizanti t=10cm	m2	4,480	220	985,600
6	3.222/1	Shtrese binderi t=5cm	m2	4,480	700	3,136,000
7	3.224/1	Shtrese asfalti t=3cm	m2	4,480	450	2,016,000
8	3.21	Shtrese cakulli t=15cm per bankine	m2	720	250	180,000
<b>SHUMA III</b>						<b>8,460,200</b>

**IV Rruga TOSHKEZ - KUNDJE - ZHELIZHAN Nga PK.26-PK.41 L=1160m Gjeresi 4.0m**

Nr	Nr.An	Emertimi i punimit	Njesia	Sasia	Cmimi	Vlera
1	3.45/1	Gerrmim dheu me krahe per zgjerim rruge	m3	400	300	120,000
2	3.158/2a	Transport dheu deri 2km	m3	500	200	100,000
3	An	Prishje reres bituminoze me makineri	m2	4001.21	200	800,242
4	3.208	Shtrese cakulli t=10cm	m2	4,640	200	928,000
5	3.212/b	Shtrese stabilizanti t=10cm	m2	4,640	220	1,020,800
6	3.222/1	Shtrese binderi t=5cm	m2	4,640	700	3,248,000
7	3.224/1	Shtrese asfalti t=3cm	m2	4,640	450	2,088,000
8	3.21	Shtrese cakulli t=15cm per bankine	m2	1,160	250	290,000
<b>SHUMA IV</b>						<b>8,595,042</b>

**V Rruga TOSHKEZ - ZHELIZHAN L=1527m Gjeresi 4.0m**

Nr	Nr.An	Emertimi i punimit	Njesia	Sasia	Cmimi	Vlera
1	3.45/1	Gerrmim dheu me krahe per zgjerim rruge	m3	350	300	105,000



*Am*

2	3.158/2a	Transport dheu deri 2km	m3	450	200	90,000
3	3.208	Shtrese cakulli t=10cm	m2	6,108	200	1,221,600
4	3.212/b	Shtrese stabilizanti t=10cm	m2	6,108	220	1,343,760
6	3.222/1	Shtrese binderi t=5cm	m2	6,108	700	4,275,600
7	3.224/1	Shtrese asfalti t=3cm	m2	6,108	450	2,748,600
8	3.617	F.V bordure trotuari nga Pk.1-Pk.8	ml	500	1,200	600,000
9	3.212/b S	htrese stabilizanti t=10cm per trotuar 1.5	m m2	750	220	165,000
10	3.621	Trotuar me 6cm beton me lluster	m2	750	1,200	900,000
11	An-22/1	Pusete shiu 40x40 h=100 me kapak	cope	20	12,000	240,000
12	2An/1t	Tuba te brinjezuar d=315mm	ml	499.5	1500	749,250
13	3.21	Shtrese cakulli t=15cm per bankine	m2	1,213	250	303,250
14	2.262/1	Shtrese betoni c7/10 per kunete	m3	36	7,500	272,250
15	3.366	F.V tombino Ø800 ne pk.1	ml	1	7,000	7,000
<b>SHUMA V</b>						<b>13,021,310</b>
<b>VI Rruga URA ZHELIZHAN-MAZHAI L=1420m Gjeresi 4.0m</b>						
<b>Nr</b>	<b>Nr.An</b>	<b>Emertimi i punimit</b>	<b>Njesia</b>	<b>Sasia</b>	<b>Cmimi</b>	<b>Vlera</b>
1	3.45/1	Gerrmim dheu me krahe per zgjerim rruge	m3	400	300	120,000
2	3.158/2a	Transport dheu deri 2km	m3	499.19	200	99,838
3	3.208	Shtrese cakulli t=10cm	m2	5,680	200	1,136,000
4	3.212/b	Shtrese stabilizanti t=10cm	m2	5,680	220	1,249,600
6	3.222/1	Shtrese binderi t=5cm	m2	5,680	700	3,976,000
7	3.224/1	Shtrese asfalti t=3cm	m2	5,680	450	2,556,000
13	3.21	Shtrese cakulli t=15cm per bankine	m2	1,420	250	355,000
<b>SHUMA VI</b>						<b>9,492,438</b>
<b>SHUMA I+II+III+IV+V+VI</b>						<b>48,418,990</b>
<b>T.V.SH 20%</b>						<b>9,683,798</b>
<b>SHUMAE PLOTE ME TVSH</b>						<b>58,102,788</b>

**"GPG COMPANY" SHPK  
PAQSOR BUZI**





# GRAFIKU I PUNIMEVE

RIKREZ-ZHELIZHAN-MAZHAI

DITET

NR	EMERTIMI I PUNIMEVE	1	2	3	4	5	6	7	8	9	10	11	12	13	14	15	16	17	18	19	20	21	22	23	24	25	26	27	28					
1	Gerrim dheu	[Redacted]																																
2	Frezim heqje rere bi uminoze	[Redacted]																																
3	Mbushje me gare																																	
4	Shtrese çakelli t=10cm																																	
5	Shtrese stabilizanti t=10cm																																	
6	Shtrese binderi t=5cm																																	
7	Shtrese asfalti t=5cm																																	
8	Ndertim bankine me cakull																																	
9	Trotuar																																	

Ing. Raif Lumi

"GPG Company" dpt



108




**GRAFIKU I PUNIMEVE**  
**TOSHKEZ-ZHELIZHAN-MAZHAI**

DITET

NR	EMERTIMI I PUNIMEVE	29	30	31	32	33	34	35	36	37	38	39	40	41	42	43	44	45	46	47	48	49	50	51	52	53	54	55	56	
1	Çerim dhe																													
2	Frezim heqje rere brummore																													
3	Mbushje me gure																													
4	Shtrese çakelli t=10cm																													
5	Shtrese stabilizant t=10cm																													
6	Shtrese bnderi t=5cm																													
7	Shtrese asfalti t=3cm																													
8	ndertim bankune me cakull																													
9	Trotuar																													

Ing. Raif Lumi

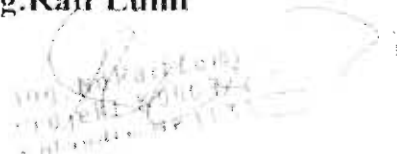

G.P.G. Company SpA  
 Raif Lumi  
 01 30 00 00  
 01 30 00 00







**GRAFIKU I PUNIMEVE**  
**TOSHKEZ-ZHELIZHAN-MAZHAI**

DITET

NR	EMERTIMI I PUNIMEVE	57	58	59	60	61	62	63	64	65	66	67	68	69	70	71	72	73	74	75	76	77	78	79	80	81	82	83	84
1	Germa dhen																												
2	Frezim beqe tere bituminoze																												
3	Mbushje me gure																												
4	Shtrese çakelli t=10cm																												
5	Shtrese stabilizanti t=10cm																												
6	Shtrese binderi t=5cm																												
7	Shtrese asfalti t=5cm																												
8	Ndertim bankine me cakull																												
9	Trotuar																												

Ing. Raif Lumi

"GPG Company" Sph  
 Raif Lumi



